


Brachvogelweg

3-Zimmerwohnungen (73,36 m²) / 3 1/2-Zimmerwohnungen (81,06 m²)

7.10.99, 6e

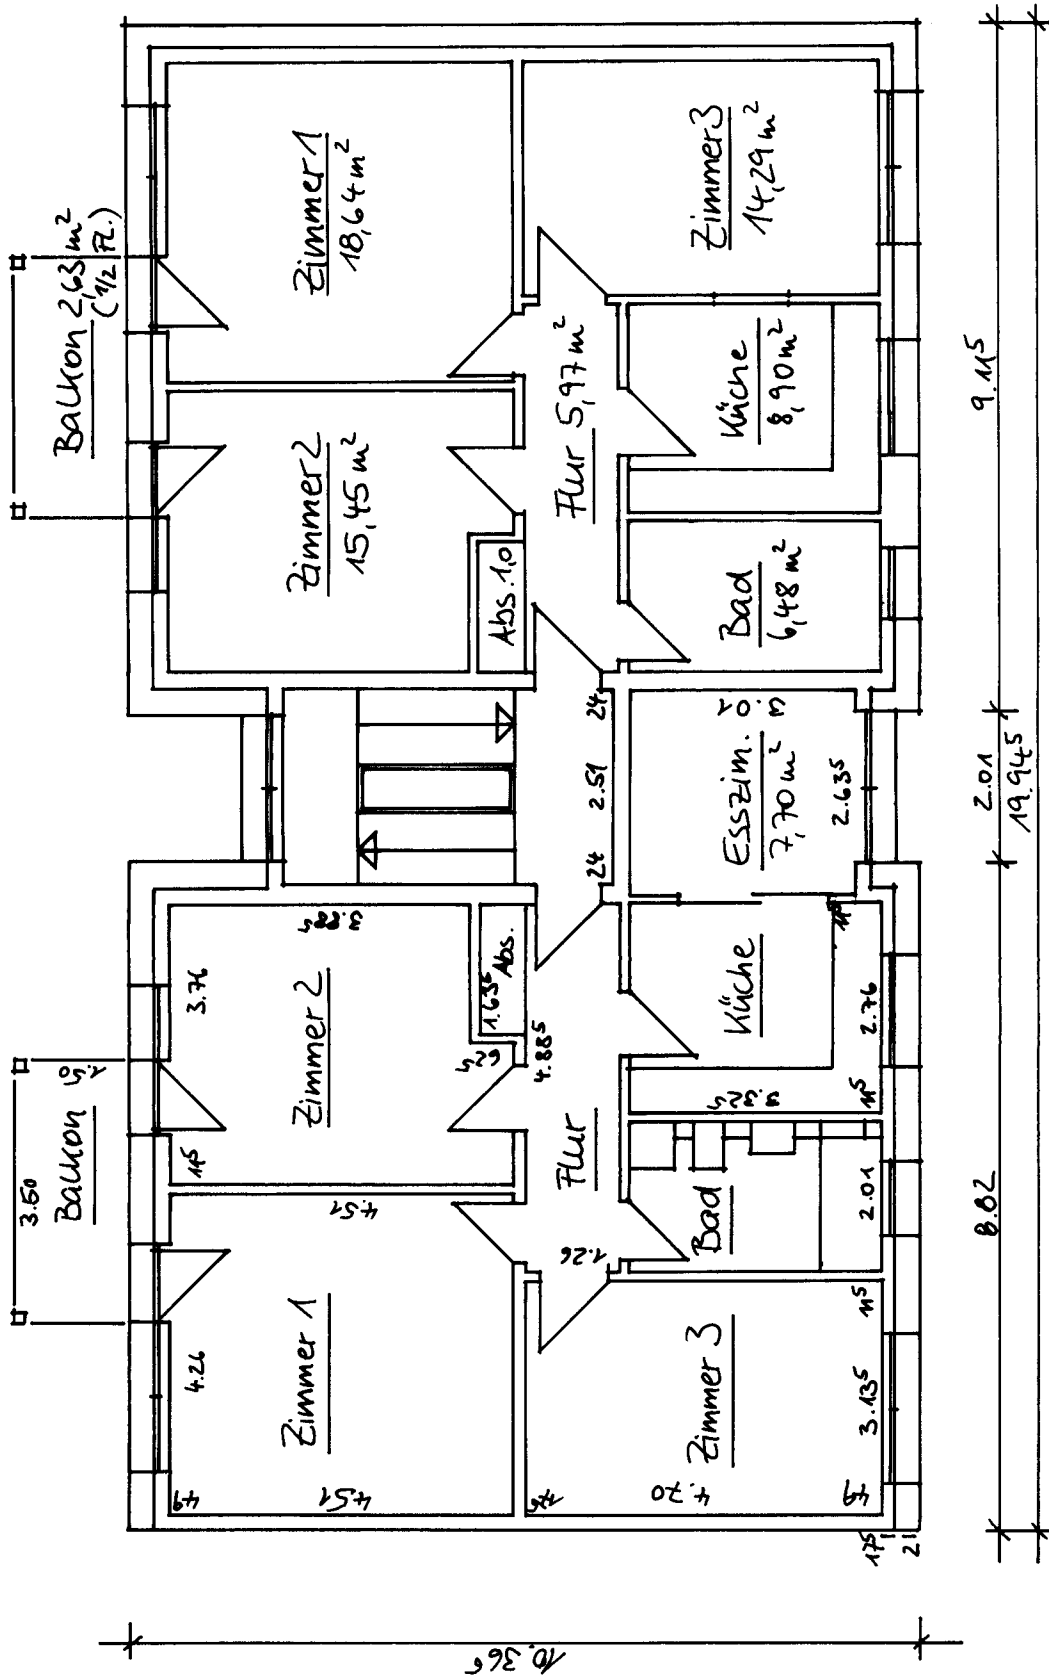

3 Zimmer: 73,36 m²
06

3 1/2 Zimmer: 81,06 m²
06