


# Brachvogelweg

3-Zimmerwohnungen (Rollstuhlfahrer), 73,39 m<sup>2</sup>

7.10.99, Ge

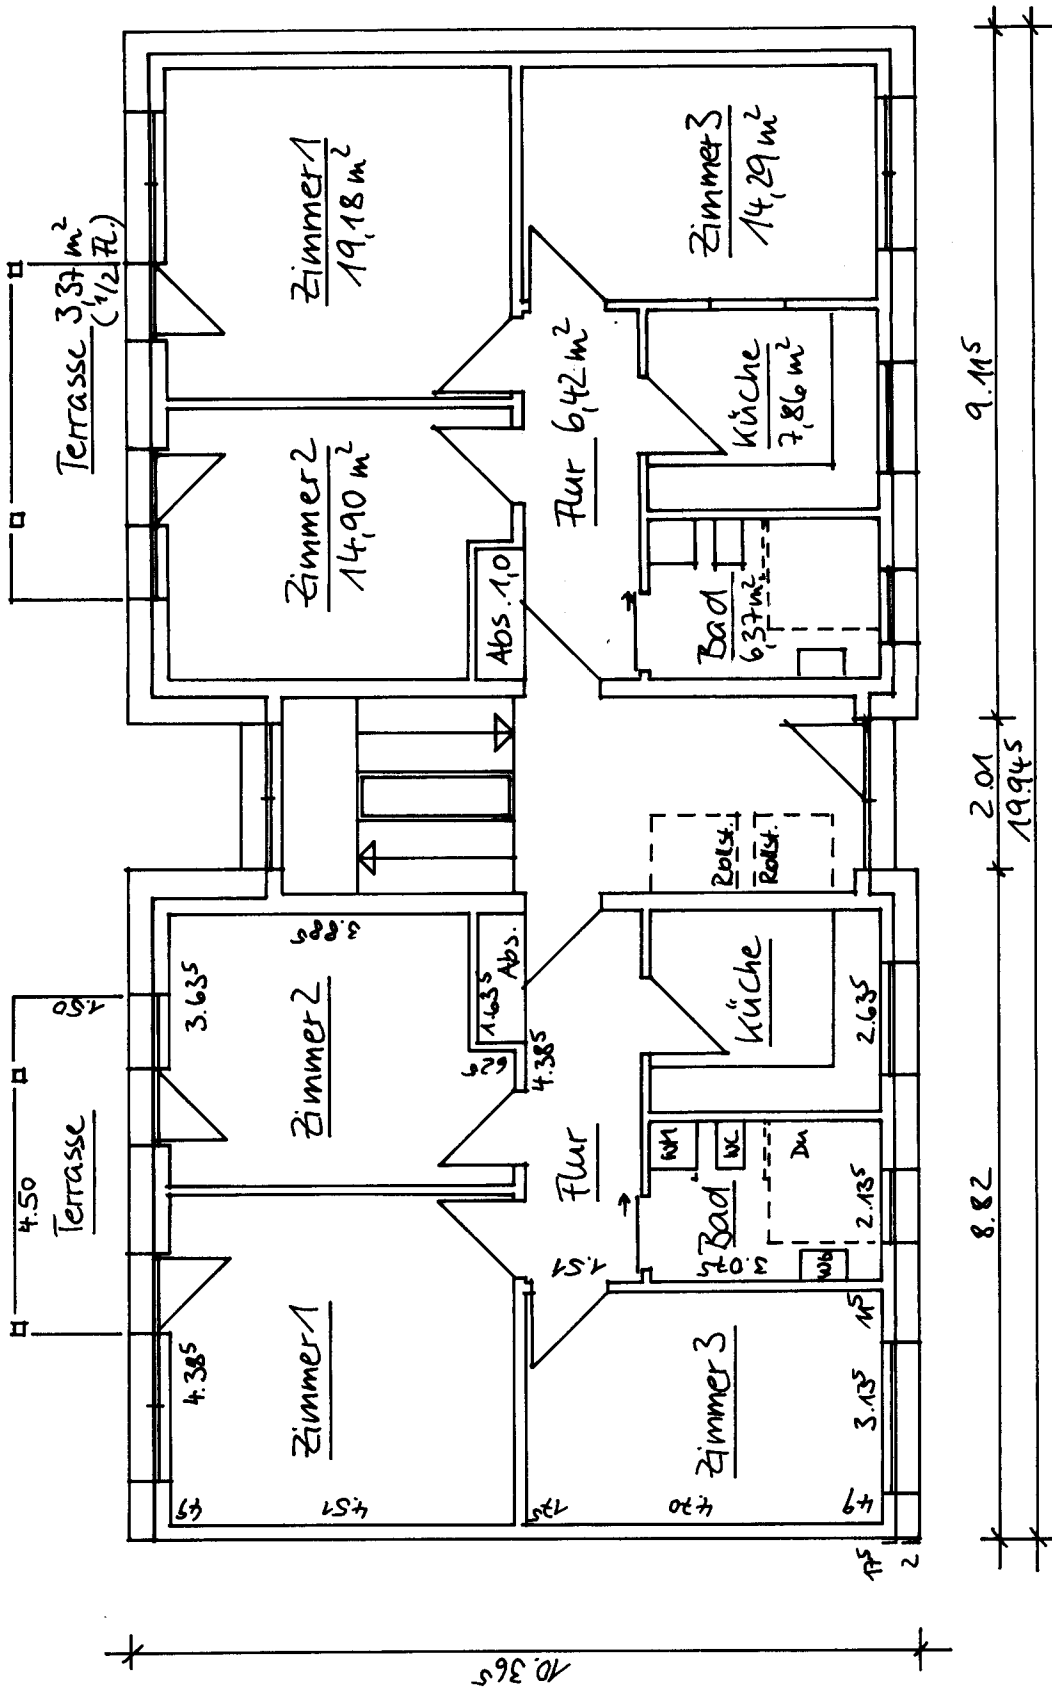

3 Zimmer: 73,39 m<sup>2</sup>  
EG

3 Zimmer: 73,39 m<sup>2</sup>  
EG